

第三須三ビル

Daisan Susan Bldg.

物件概要

- 交通 : 東京メトロ東西線「葛西」駅徒歩2分
所在地 : 東京都江戸川区東葛西6-2-3
延床面積 : 4,543.76㎡ (1,374.48坪)
構造 : SRC造
規模 : 地上9階建
施工 : 大末建設株式会社・株式会社中里建設共同企業体
竣工 : 1993年3月
用途 : 事務所
設備概要 : 個別空調、機械警備、天井高2,500mm、
OAフロア60mm、EV (2基)、床仕上: タイルカーペット仕様、床荷重: 300kg/㎡



現地案内図



※本資料と現状が異なる場合は現状優先。

お問合せ先
東洋不動産プロパティマネジメント株式会社
Tel. 03-5280-7965 / Fax. 03-5280-2653
〒101-0054 東京都千代田区神田錦町1-19-1

担当: 関根 <媒介>

東洋不動産
プロパティマネジメント

第三須三ビル

Daisan Susan Bldg.

募集条件詳細

募集フロア：5階

契約面積：197.76㎡ (59.82坪)

契約形態：普通借家契約

契約期間：2年 (以降、2年毎の自動更新)

入居時期：2024年7月上旬予定

賃料：相談

共益費：209,370円 (@3,500円/坪)


敷金：賃料の12ヶ月

用途：事務所

備考：賃料・共益費の消費税等及び、電気・水道代、清掃費等は別途ご負担いただきます。
敷金の償却無。更新料無。



フロアプラン <5階>

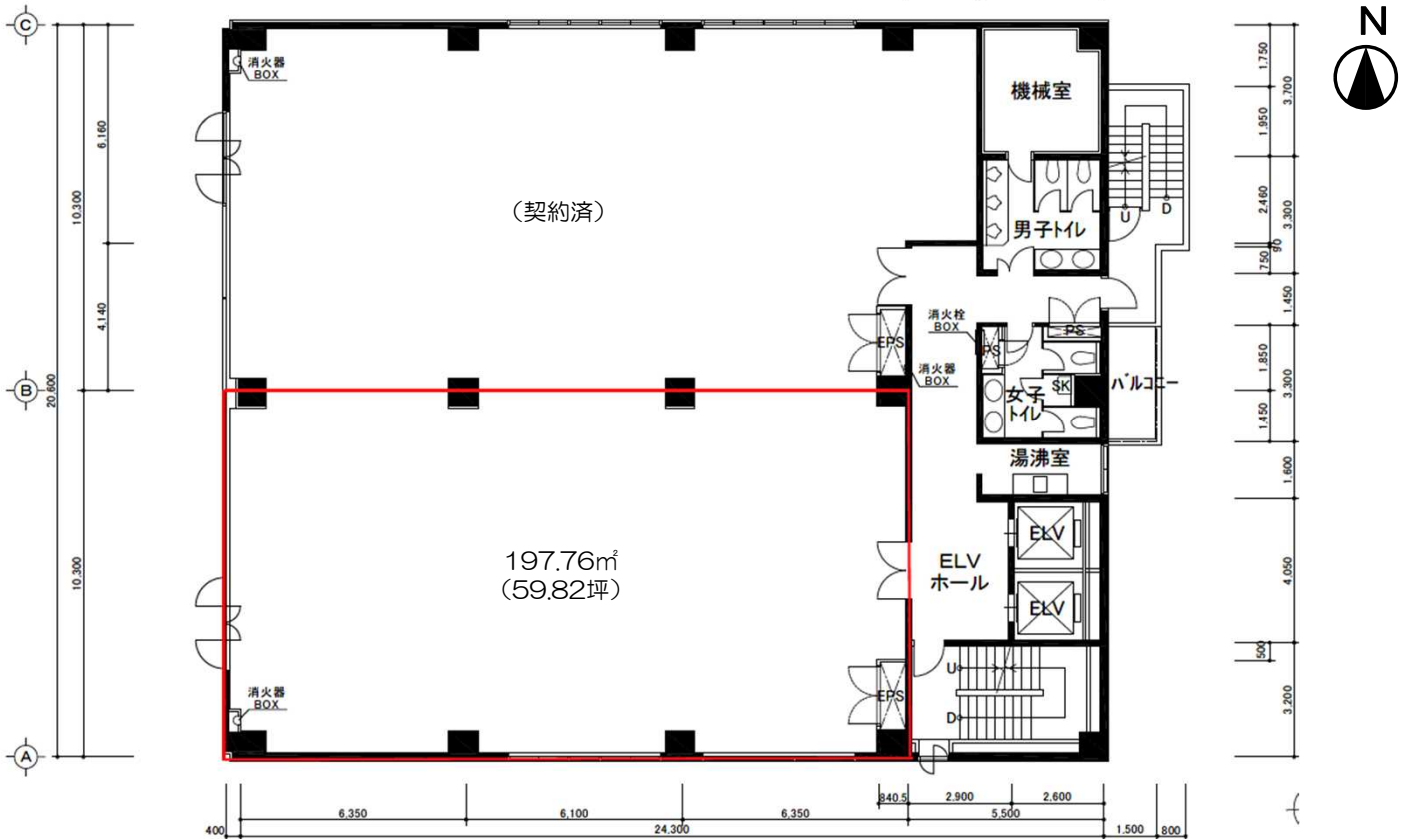

※本資料と現状が異なる場合は現状優先。