

VORT御堂筋本町Ⅱ ★最大7カ月フリーレントキャンペーン(ご契約開始から2024年9月末までフリーレント)★

外観写真



物件概要・設備概要・その他物件情報

所在地	大阪市中央区久太郎町3-1-11
アクセス	大阪メトロ御堂筋線・中央線 [本町]駅徒歩4分 大阪メトロ 堺筋線・中央線 [堺筋本町]駅徒歩4分
竣工年月	2011年4月
構造・規模	鉄骨造陸屋根14階建
延床面積	3,941.35㎡(1,192.25坪)
EV	1基+非常用1基
空調設備	個別空調(24時間使用可能)
天井高	2,600mm(OAフロア50mm含まず)
OAフロア	50mm
エントランス 開閉時間	(正面入口) 平日 7:00~21:00 土祝日 7:00~21:00
その他	各階湯沸室 1階身障者用トイレ セキュリティシステム完備 個別空調
貸主	株式会社ボルテックス

募集区画

階数	用途	面積	賃料(税別)	共益費(税別)	敷金	入居可能日
5F A号室	事務所	33.44坪 (110.57㎡)	9,500	3,000	4ヶ月 (保証会社 利用時)	即日
5F B号室	事務所	33.52坪 (110.82㎡)	9,500	3,000		


駐車場

収容台数	空状況	賃料(税別)	敷金	その他
機械式	6台	40,000	1ヶ月	駐車場 シャッターあり
駐車場サイズ				
機械式	全長: 5,300mm以下、全高: 1,550mm以下 全幅: 1,950mm以下、重量: 2,300kg以下			


備考

契約形態	普通借(2年) 礼金・更新料無し
電気料金	基本料金案分+従量料金+共用部案分
セキュリティカード	初回3枚無償貸与、追加費用: 1,100円/枚(税別)
ゴミ代	半フロア4,000円/月額(税別) 1フロア6,500円/月額(税別)
※駐輪場、喫煙所無し	

アクセス

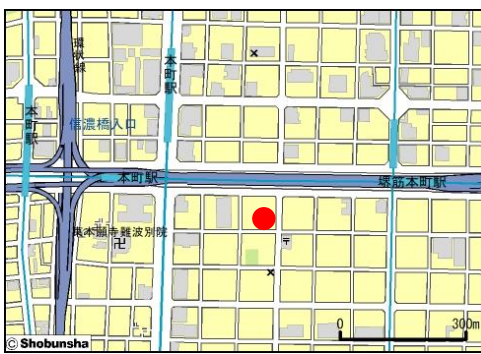



基準階平面図

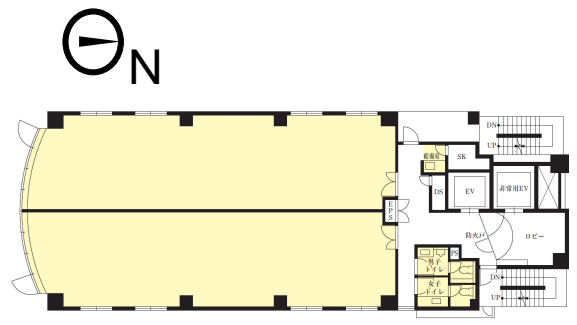

問い合わせ先

東洋不動産プロパティマネジメント株式会社
 TEL : 06-6228-9204 FAX : 06-6228-0904
 〒541-0044 大阪市中央区伏見町4-4-9 淀屋橋東洋ビル4F
 担当: PM事業部 石井、田口

VORT御堂筋本町Ⅱ 募集区画

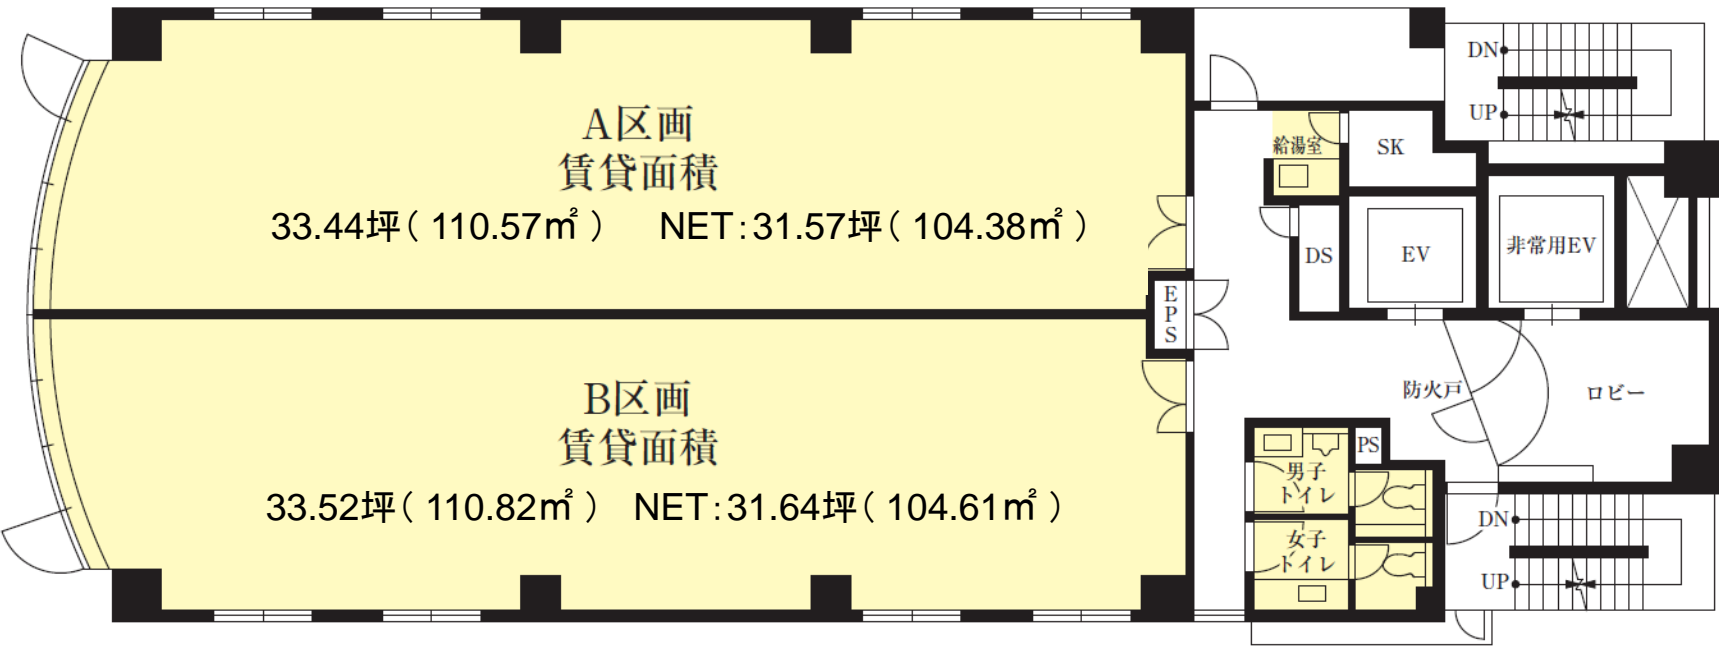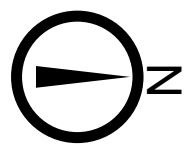

A区画
賃貸面積
33.44坪(110.57㎡) NET:31.57坪(104.38㎡)

B区画
賃貸面積
33.52坪(110.82㎡) NET:31.64坪(104.61㎡)

※AB区画(ワンフロア利用時) 賃貸面積 66.98坪 (221.45㎡) NET:63.21坪 (208.99㎡)
※測量前の竣工図を基に作成しているため、面積・造作等に相違がある可能性があります。